



EDIFICIO
GLOSKER RÍO




EDIFICIO
GLOSKER RÍO

PRECIO POR UNIDAD

Unidad 101	3 dormitorios	USD 320.000
Unidad 102	2 dormitorios	USD 210.000
Unidad 103	2 dormitorios	USD 205.000
Unidad 104	2 dormitorios	USD 210.000
Unidad 105	2 dormitorios	USD 215.000
Unidad 106	2 dormitorios	USD 315.000
Unidad 201	3 dormitorios	USD 330.000
Unidad 202	2 dormitorios	USD 220.000
Unidad 203	2 dormitorios	USD 215.000
Unidad 204	2 dormitorios	USD 195.000
Unidad 205	2 dormitorios	USD 200.000
Unidad 206	2 dormitorios	USD 310.000

PRECIO POR UNIDAD

Unidad 301	3 dormitorios	USD 340.000
Unidad 302	2 dormitorios	USD 230.000
Unidad 303	2 dormitorios	USD 225.000
Unidad 304	2 dormitorios	USD 205.000
Unidad 305	2 dormitorios	USD 210.000
Unidad 306	2 dormitorios	USD 320.000
Unidad 401	3 dormitorios	USD 350.000
Unidad 402	2 dormitorios	USD 240.000
Unidad 403	2 dormitorios	USD 235.000
Unidad 404	2 dormitorios	USD 215.000
Unidad 405	2 dormitorios	USD 220.000
Unidad 406	2 dormitorios	USD 330.000

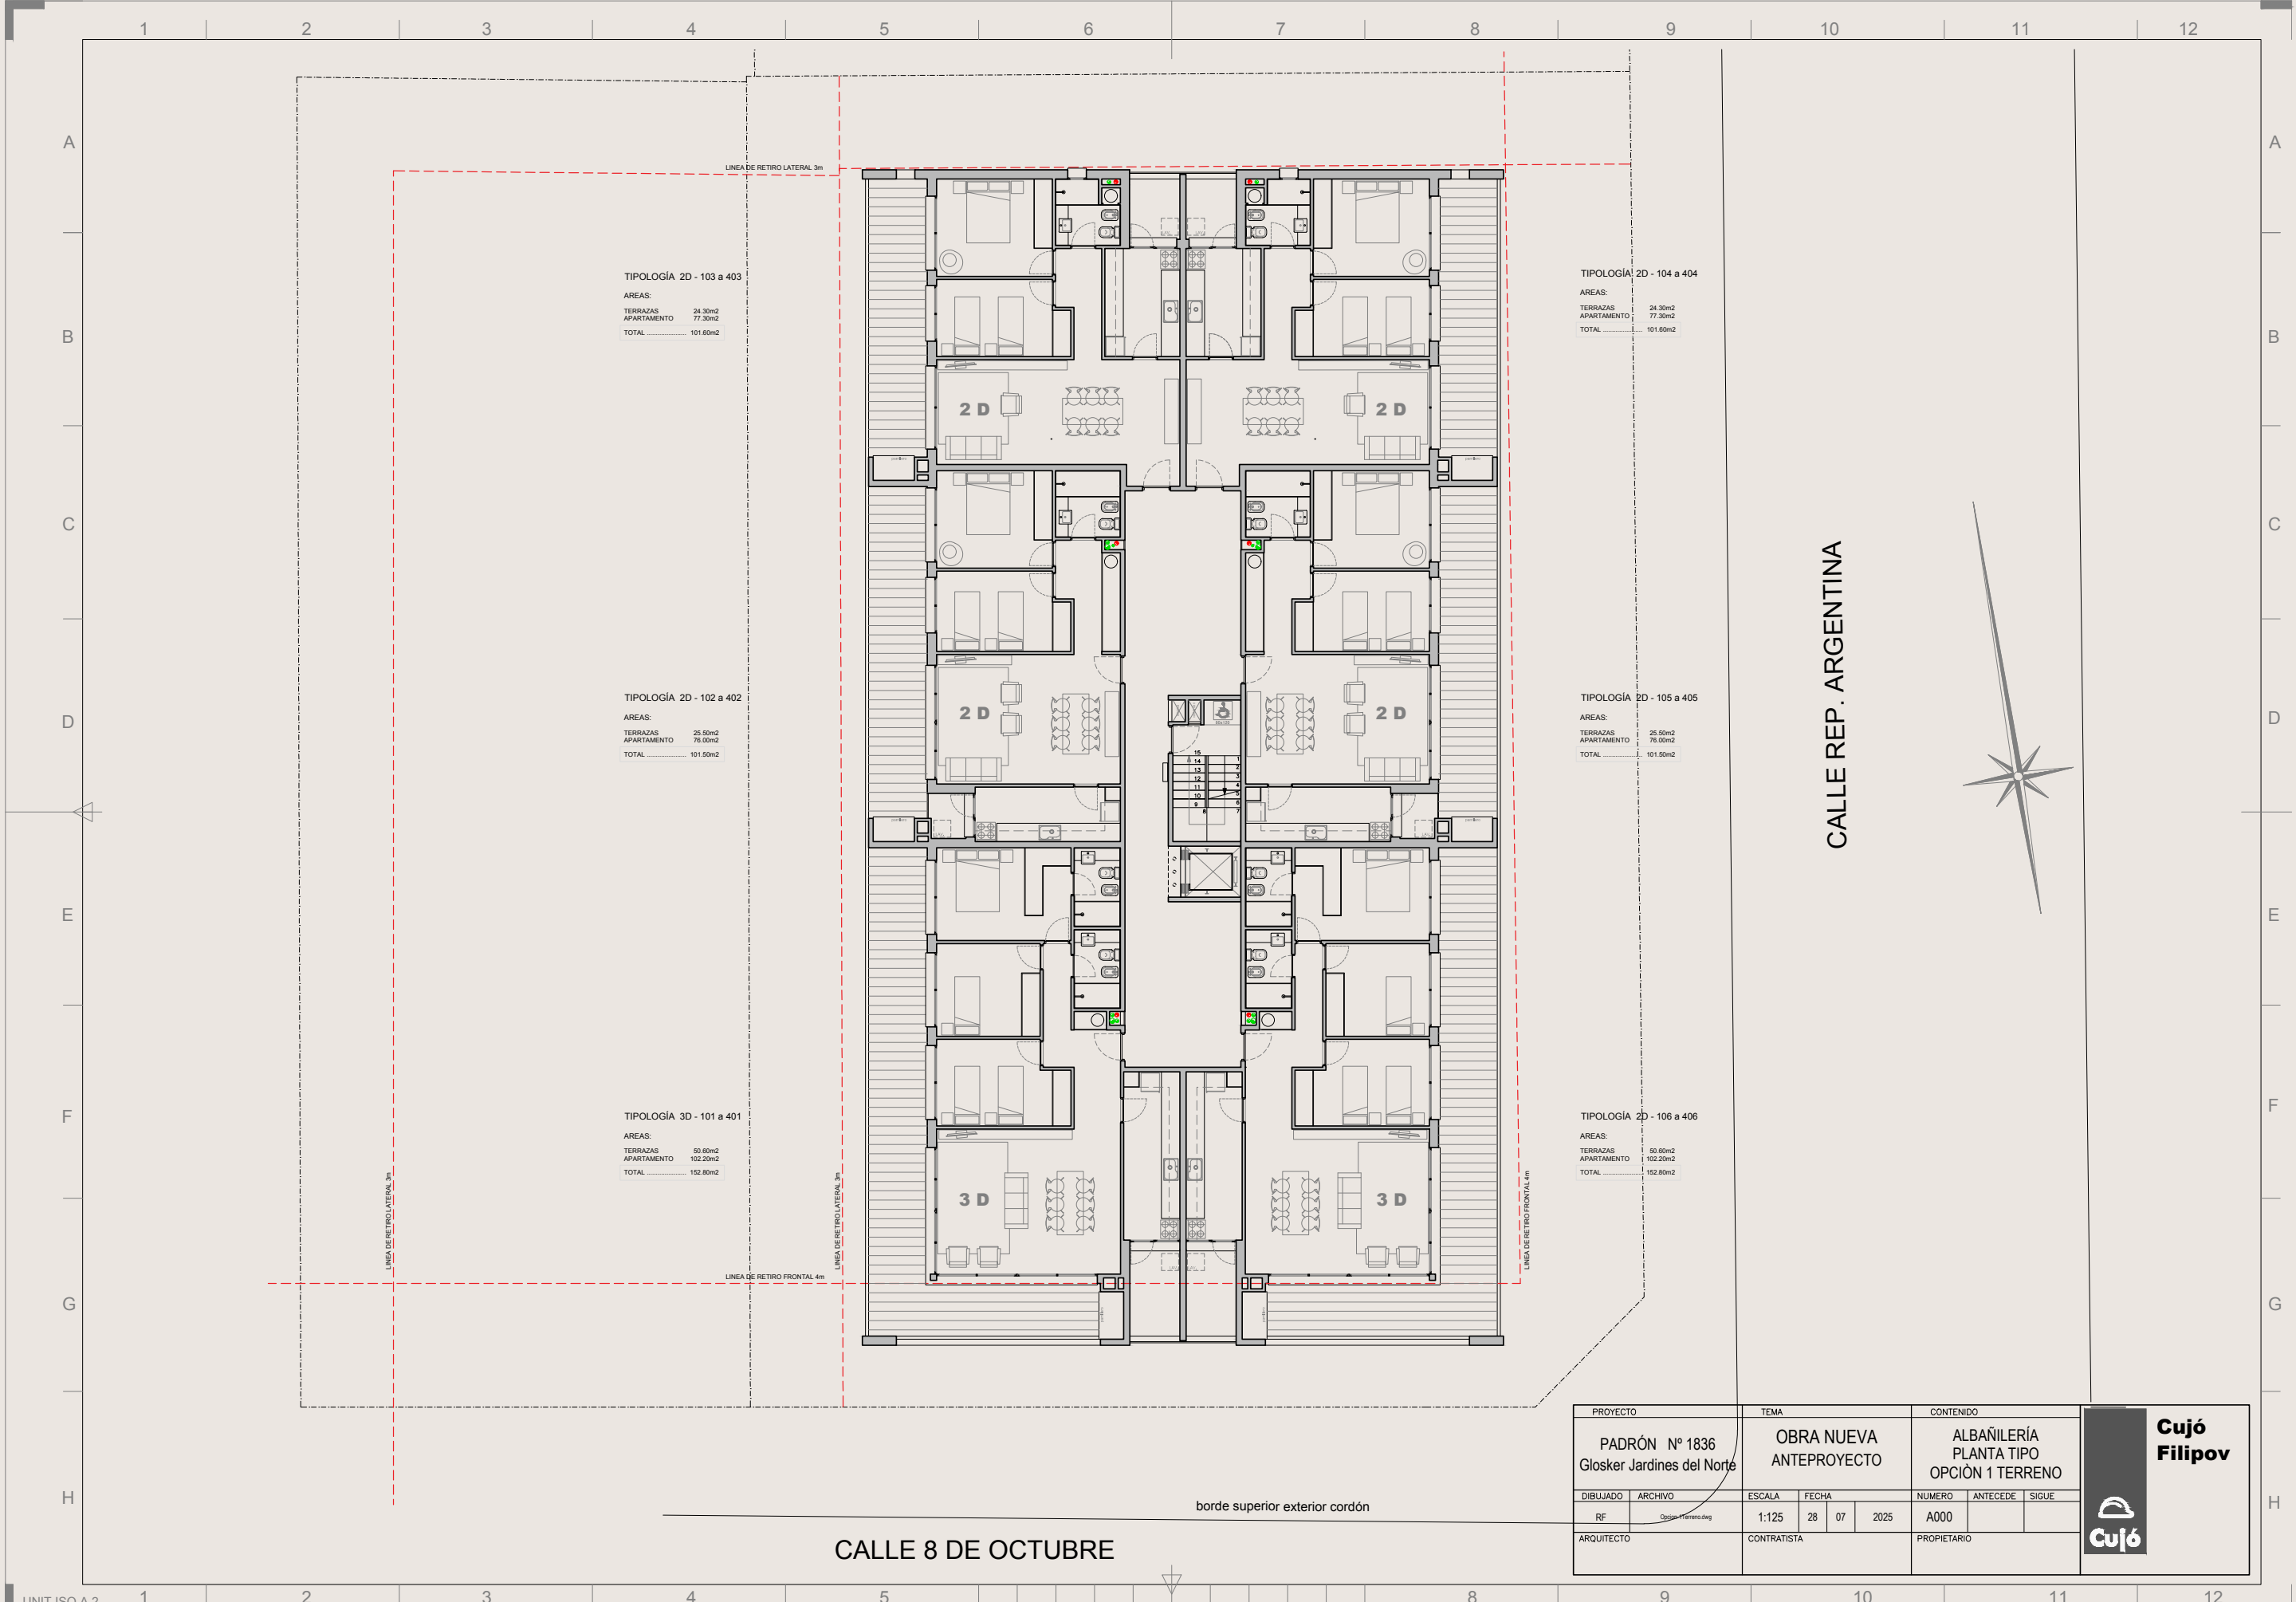

PROYECTO		TEMA		CONTENIDO		
PADRÓN N° 1836 Glosker Jardines del Norte		OBRA NUEVA ANTEPROYECTO		ALBAÑILERÍA PLANTA TIPO OPCIÓN 1 TERRENO		
DIBUJADO	ARCHIVO	ESCALA	FECHA	NUMERO	ANTECEDE	SIGUE
RF	Opinion Terreno.dwg	1:125	28 07 2025	A000		
ARQUITECTO		CONTRATISTA		PROPIETARIO		

Cujó
Filipov



FORMA DE PAGO

10% Boleto de reserva
40% Inicio de obra
50% 12 cuotas
4% Gastos de ocupación

COMPRA SIN IMPUESTOS Y CON TODOS LOS
BENEFICIOS TRIBUTARIOS DE LA LEY 18.795
DE VIVIENDA DE INTERÉS SOCIAL

FINANCIA **BBVA**

HASTA EN 10 AÑOS
Ver bases y condiciones en bbva.com.uy



EDIFICIO
GLOSKER RÍO





EDIFICIO
GLOSKER RÍO

CONTACTANOS!

