

7 DUPLEX 2 DORMITORIOS

Glosker Artigas II

JUAN A. HERRERA e/ SARANDÍ ARTIGAS URUGUAY




GLOSKER S.A.

📞 099 732 460


FACHADA



TIPOLOGÍAS

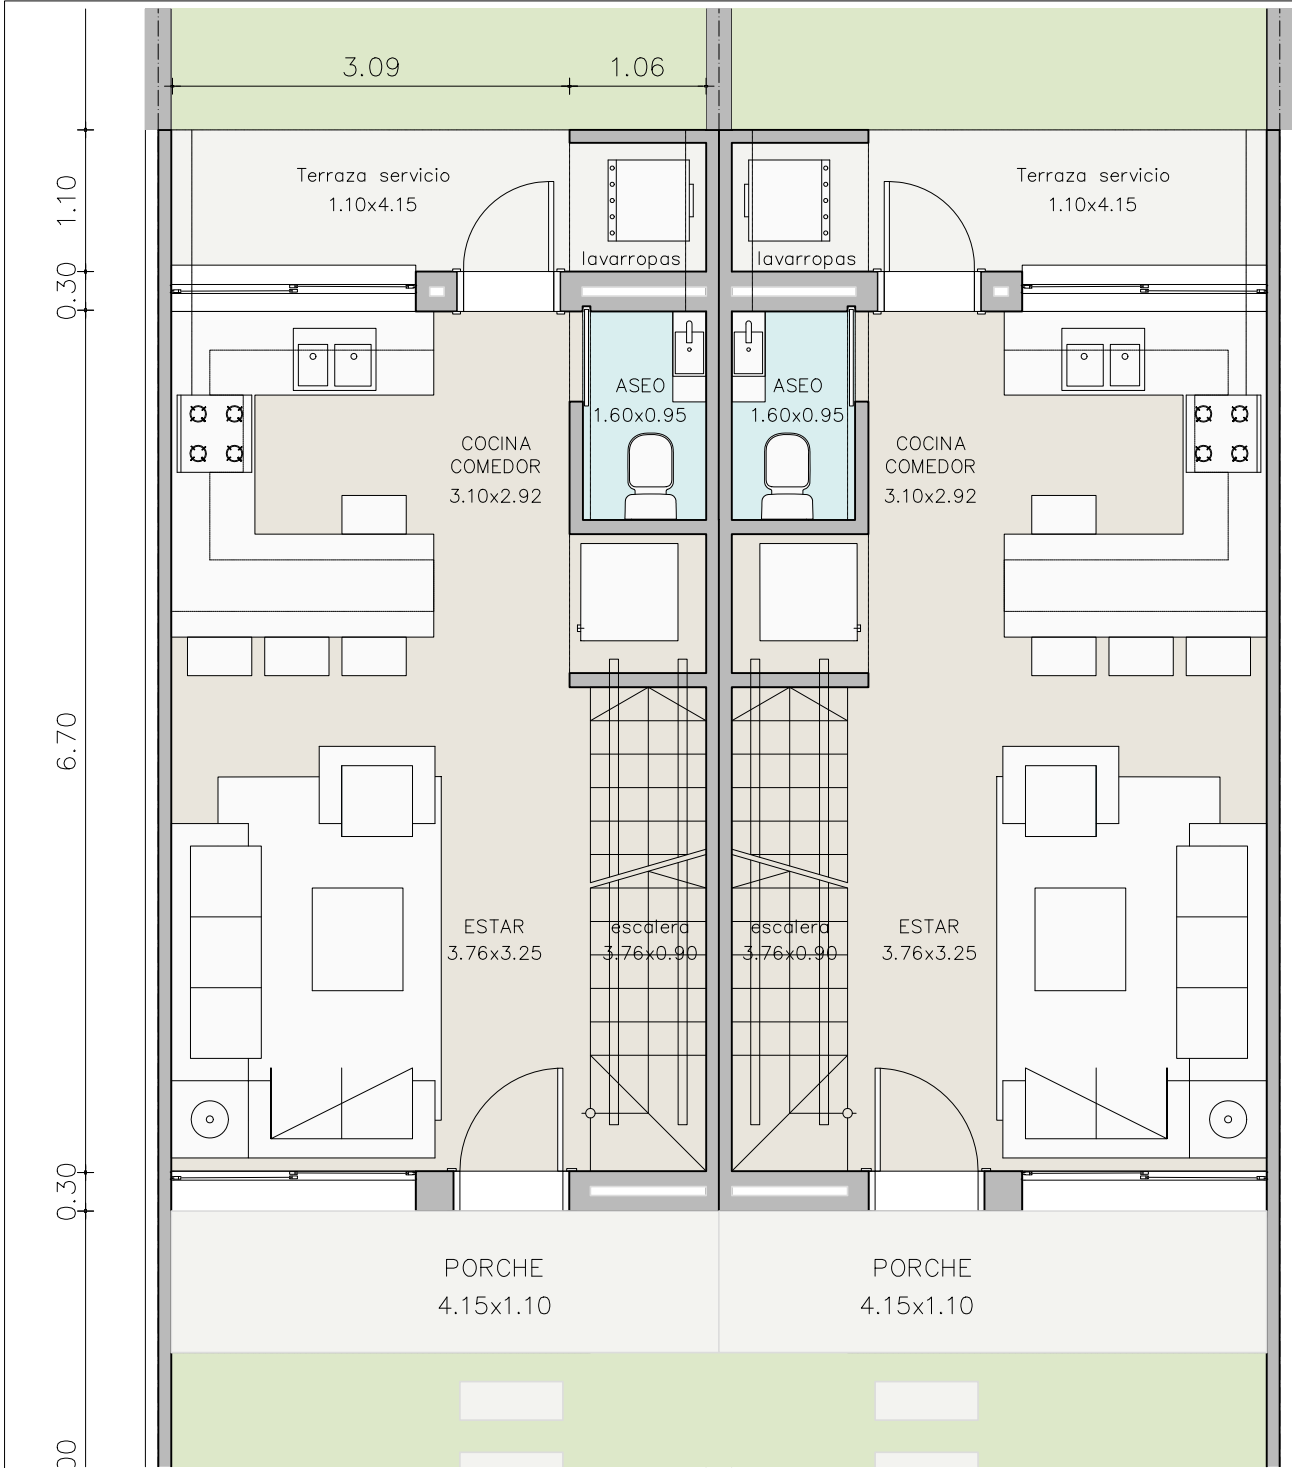

PLANTA BAJA

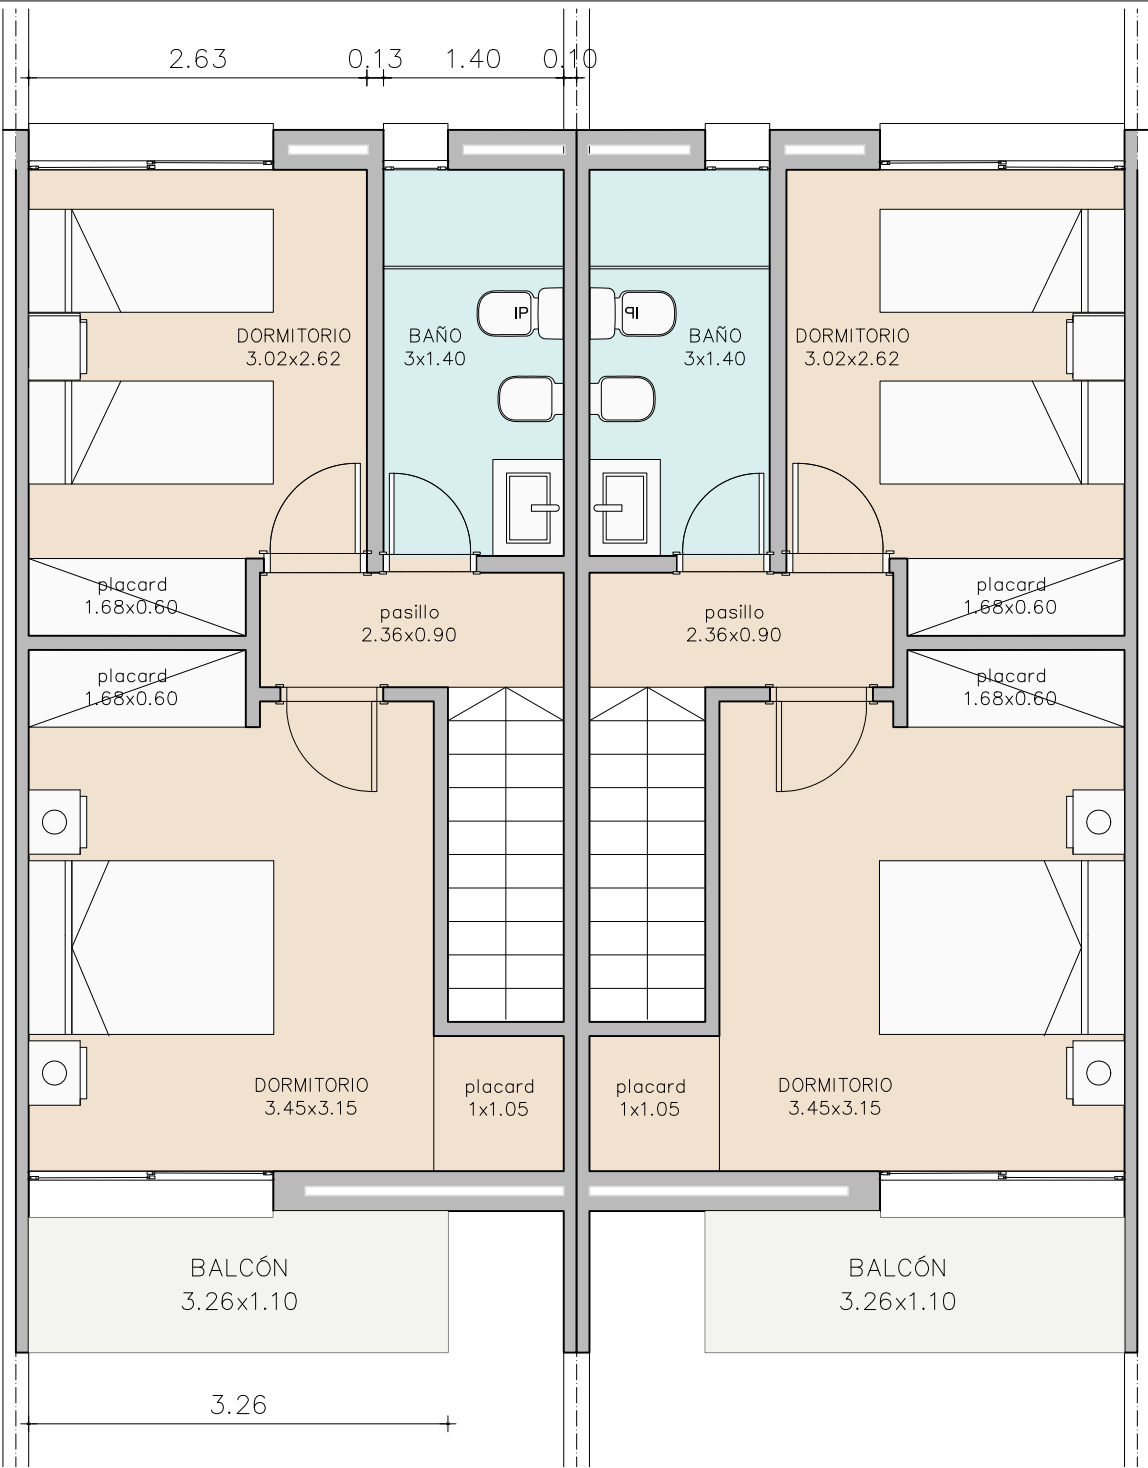

PLANTA ALTA

LUIS H. INVERNIZZI
arquitec
isarquitectos@hotmail.com 099647687 Juan C. Gómez 52 Salto

ANTEPROYECTO 7 DUPLEX DE 2 DORMITORIOS

LÁMINA PLANTA BAJA Y ALTA - TIPOLOGIA

UBICACIÓN CALLE JUAN A. HERRERA e/ SARANDI Y MISIONES

FECHA SET. 2025

ESCALA: 1/50

4

PRECIO POR UNIDAD

UNIDAD 01	2 DORMITORIOS	RESERVADO
UNIDAD 02	2 DORMITORIOS	USD 140.000
UNIDAD 03	2 DORMITORIOS	USD 140.000
UNIDAD 04	2 DORMITORIOS	VENDIDO
UNIDAD 05	2 DORMITORIOS	VENDIDO
UNIDAD 06	2 DORMITORIOS	USD 140.000
UNIDAD 07	2 DORMITORIOS	USD 140.000

FORMA DE PAGO


10% Boleto de reserva
40% Inicio de obra
50% 12 cuotas
4% Gastos de ocupación

**COMPRA SIN IMPUESTOS Y CON TODOS LOS
BENEFICIOS TRIBUTARIOS DE LA LEY 18.795
DE VIVIENDA DE INTERÉS SOCIAL**


FINANCIA BBVA

HASTA EN 10 AÑOS
Ver bases y condiciones en bbva.com.uy

FACHADA Y
ALZADO GENERAL

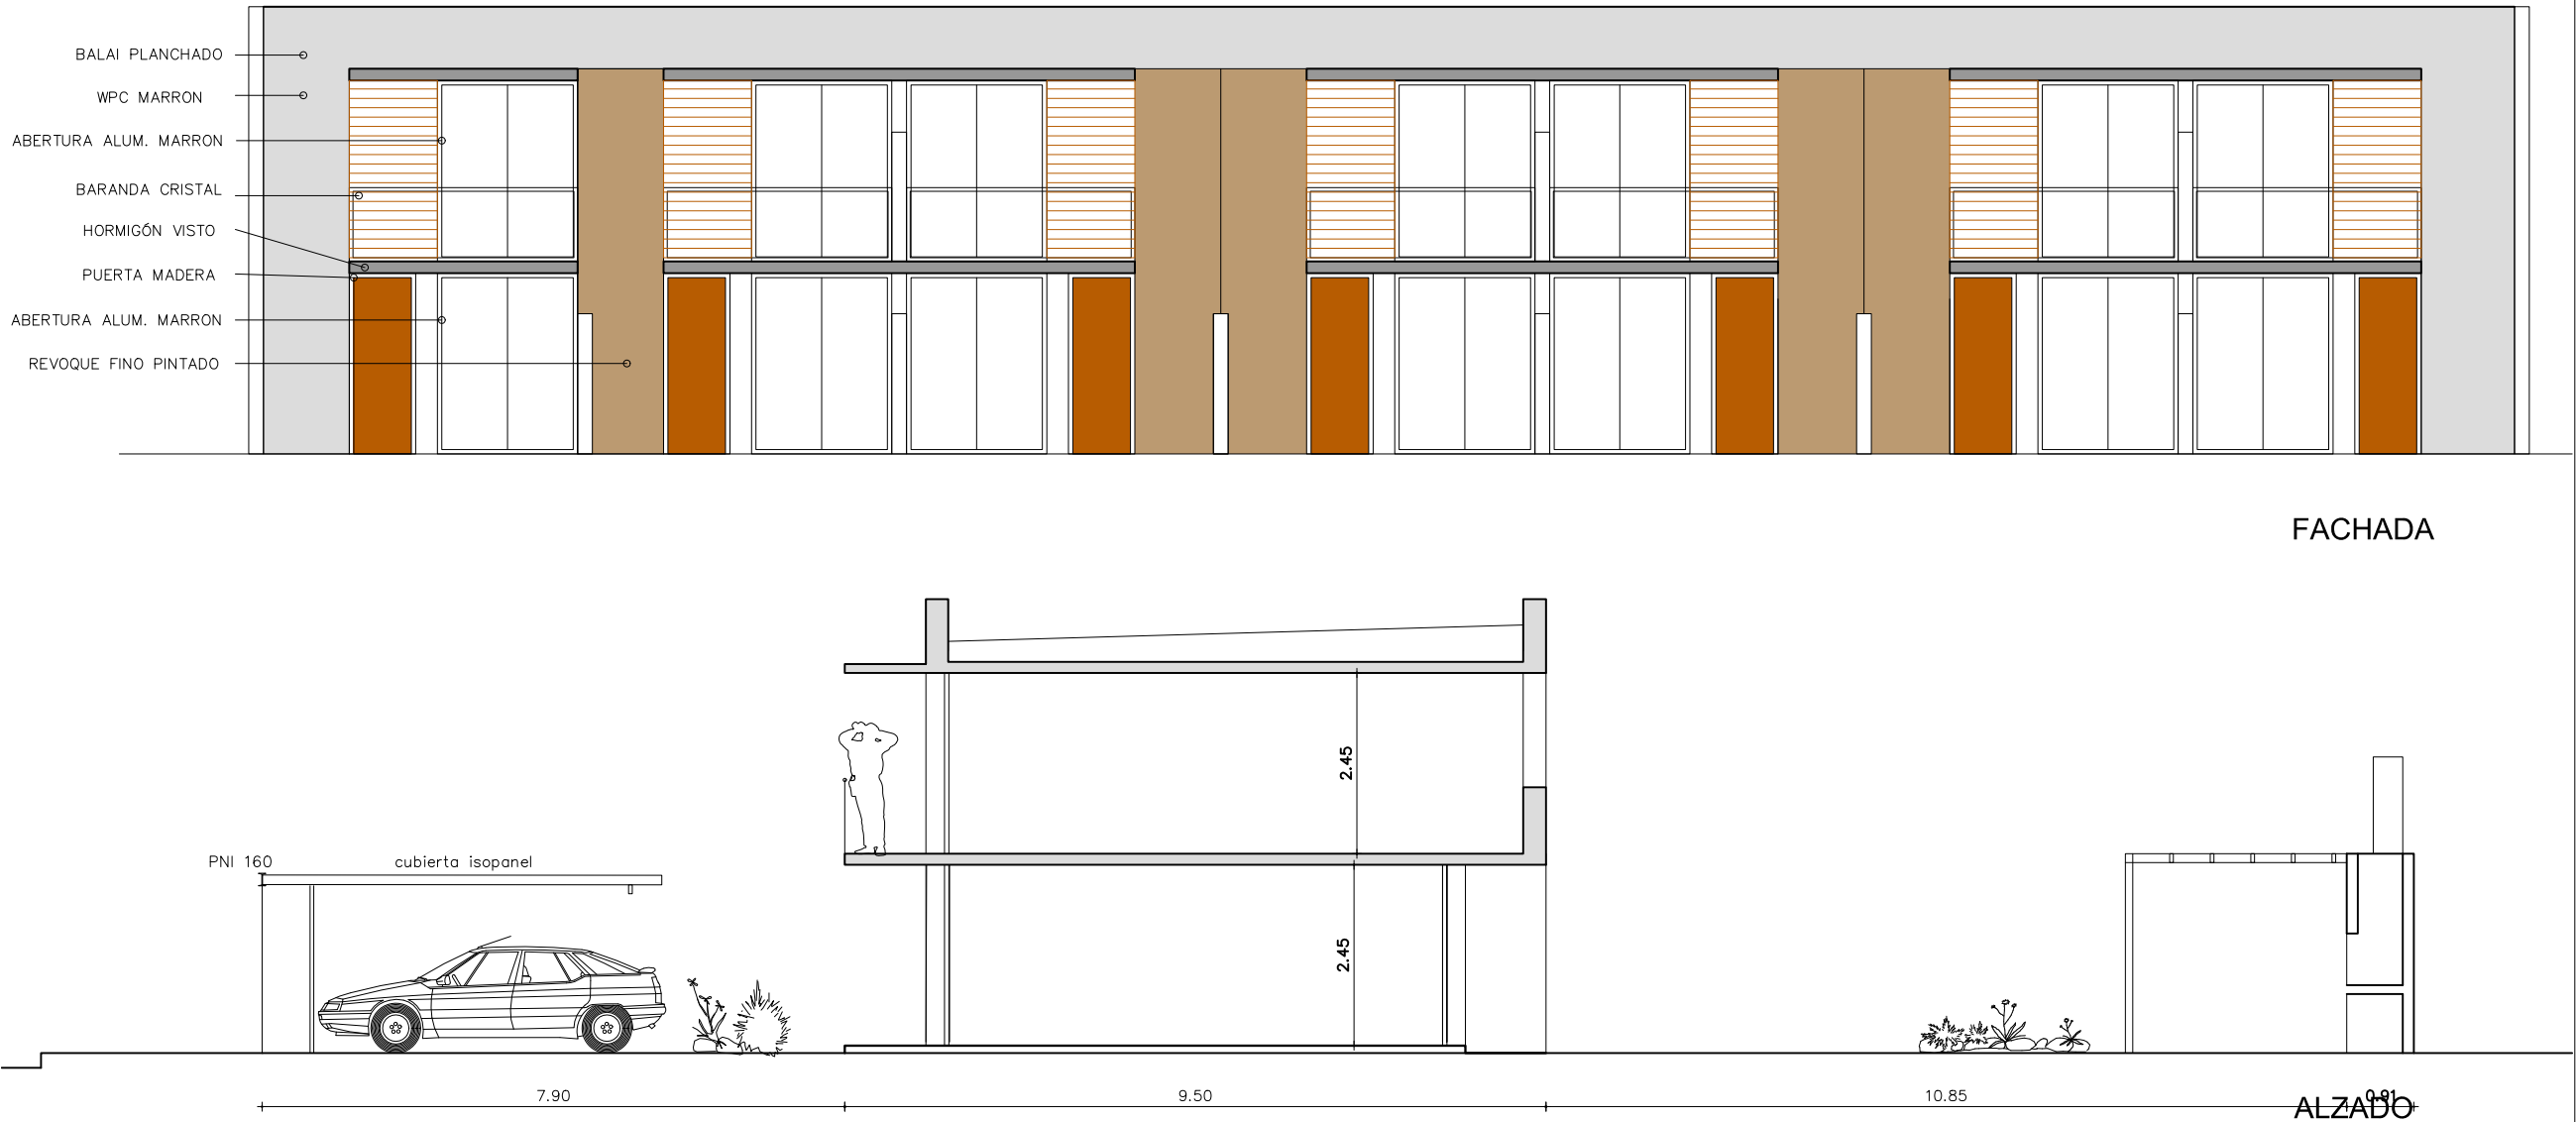

VISTA AEREA

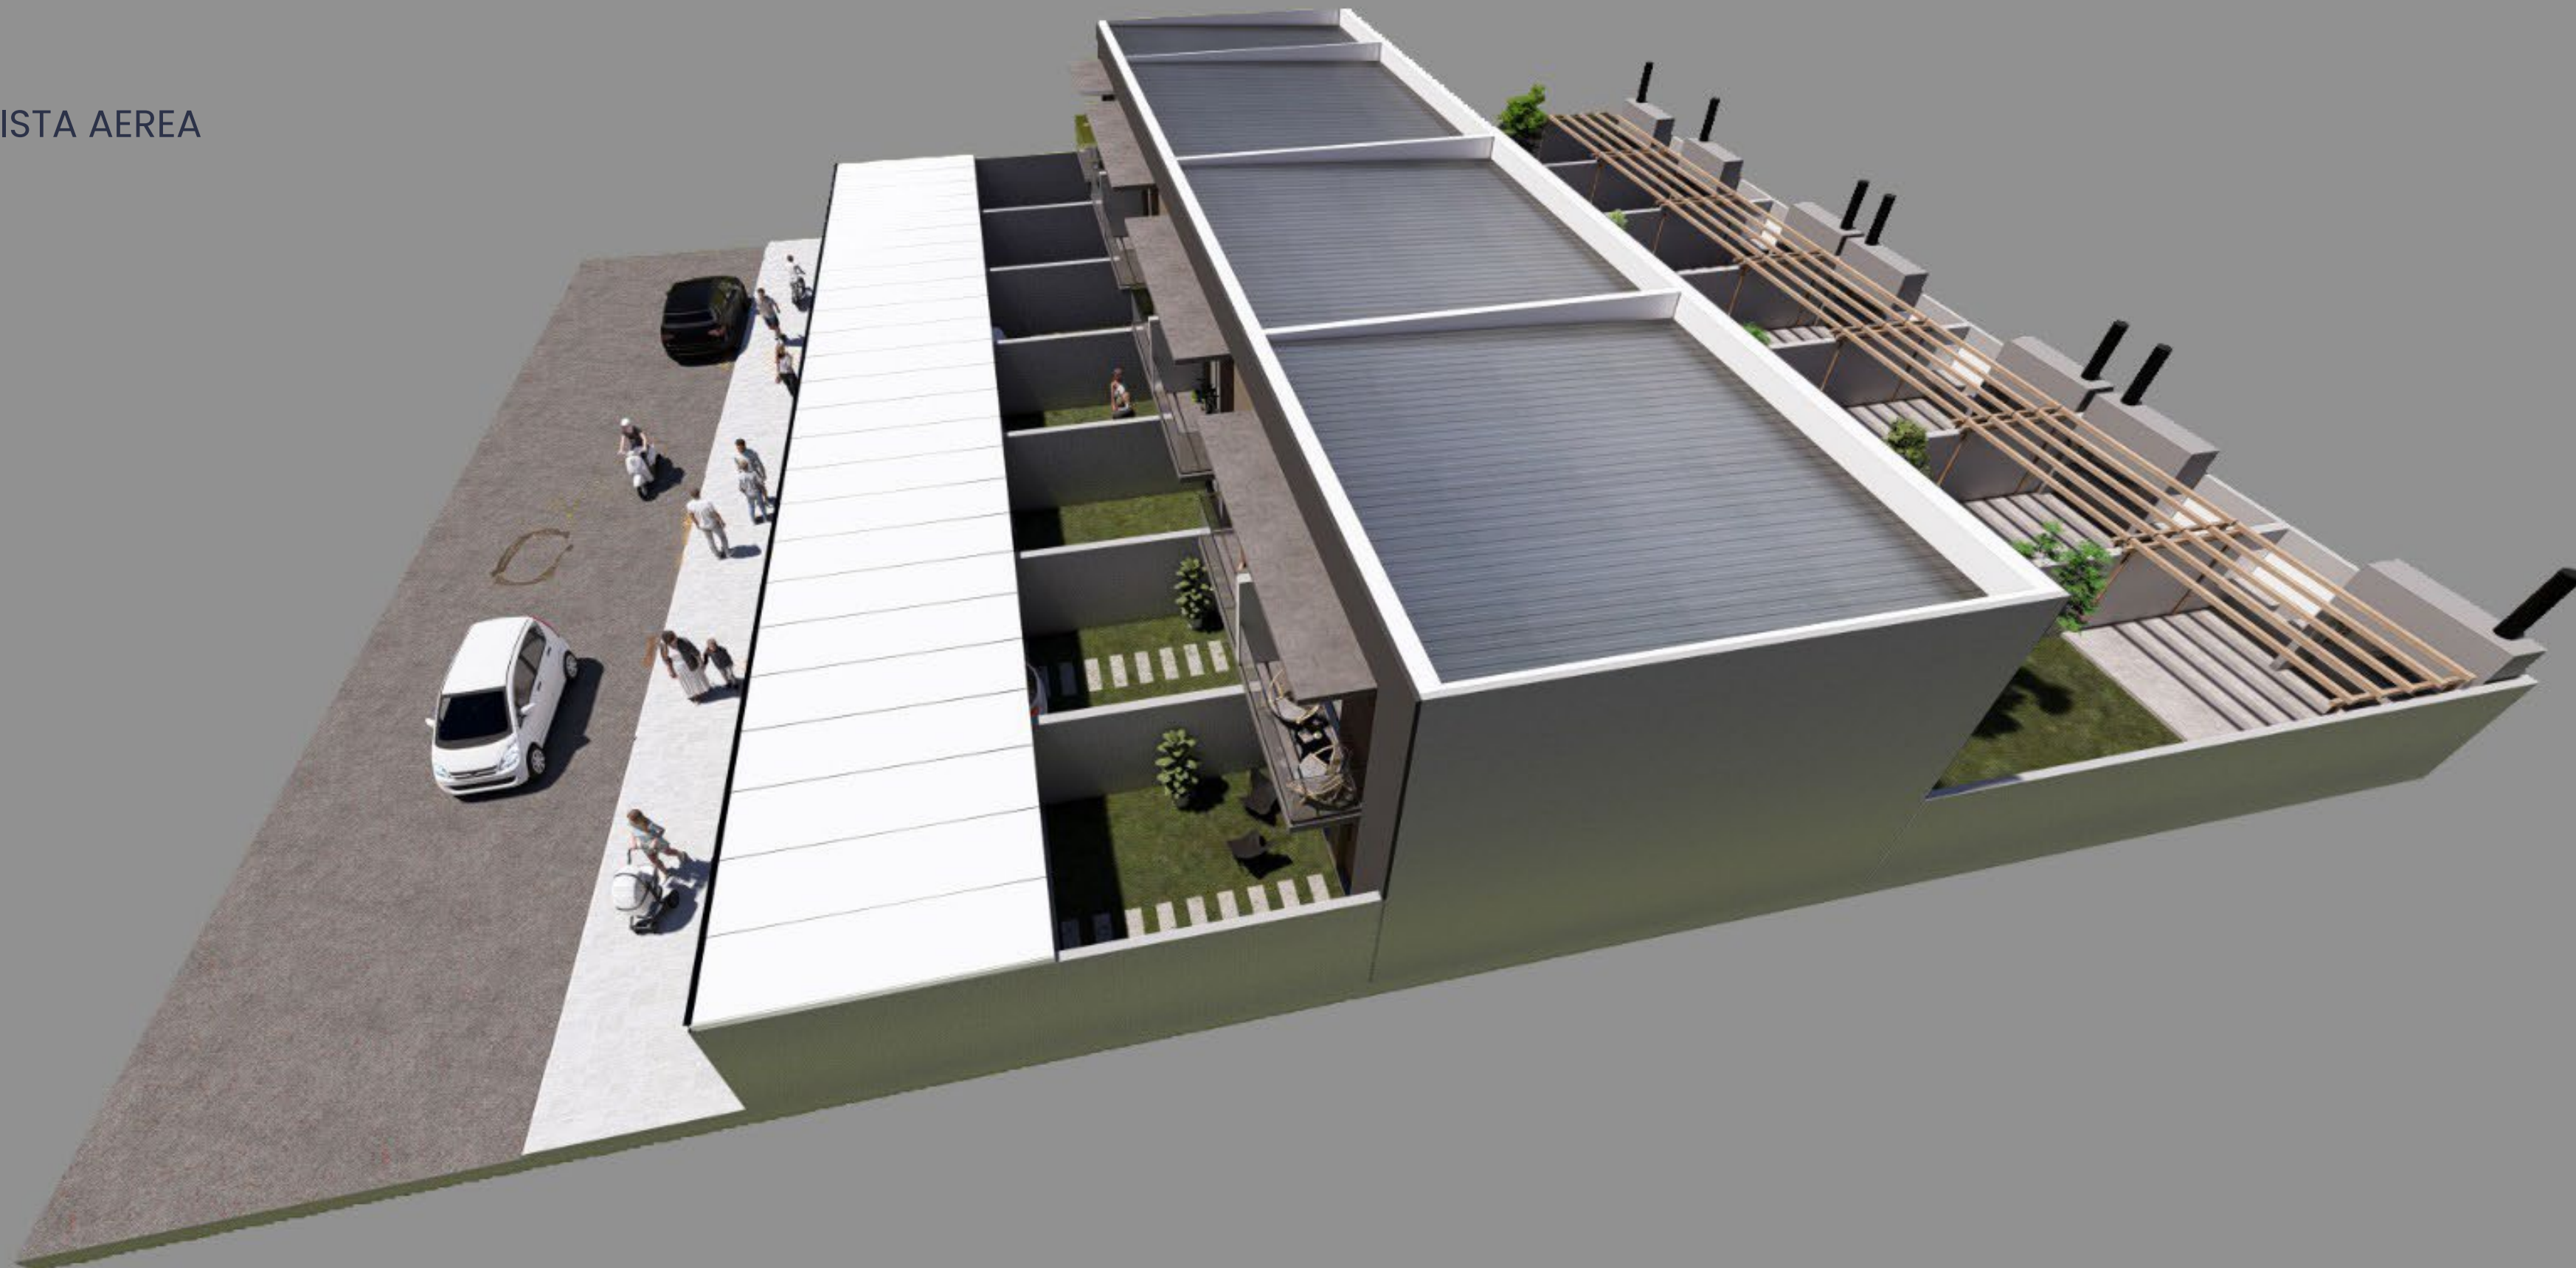

GLOSKER S.A.
DESARROLLOS INMOBILIARIOS

IMAGEN INTERIOR



PLANTA BAJA



CUADRO DE DATOS

PADRON 768 - ARTIGAS - Sup. 884m2		
Propuesta de 7 viviendas duplex de 2 dorm.		
1 DUPLEX		7 DUPLEX
SUP. CONSTRUIDA	68,40m2	478,80m2
SUP. HABITABLE	64,24m2	449,68m2
TERRAZA SERV+BALCON	8,14m2	56,98m2
COCHERA 1 AUTO	20,80m2	145,60m2
PARRILLERO abierto	15,60m2	109,20m2

PLANTA BAJA GENERAL

LUIS H. INVERNIZZI
arquitecto

isarquitectos@hotmail.com 099647687 Juan C. Gómez 52 Salto

ANTEPROYECTO 7 DUPLEX DE 2 DORMITORIOS

LÁMINA PLANTA BAJA Y ALTA

UBICACIÓN CALLE JUAN A. HERRERA e/ SARANDÍ Y MISIONES

FECHA SET. 2025 SIN ESCALA

2



LUIS H. INVERNIZZI a r q u i t e c t o isarquitectos@hotmail.com 099647687 Juan C. Gómez 52 Salto		
ANTEPROYECTO 7 DUPLEX DE 2 DORMITORIOS		
LÁMINA	PLANTA ALTA	3
UBICACIÓN	CALLE JUAN A. HERRERA e/ SARANDÍ Y MISIONES	
FECHA SET. 2025	SIN ESCALA	

Glosker Artigas II



GLOSKER S.A.

099 732 460