



GLOSKER S.A.

EDIFICIO

Glosker Artigas


APARICIO SARAVIA 486, ARTIGAS URUGUAY

1, 2 & 3 DORMITORIOS

FINANCIA **BBVA**

📞 099 732 460

TORO

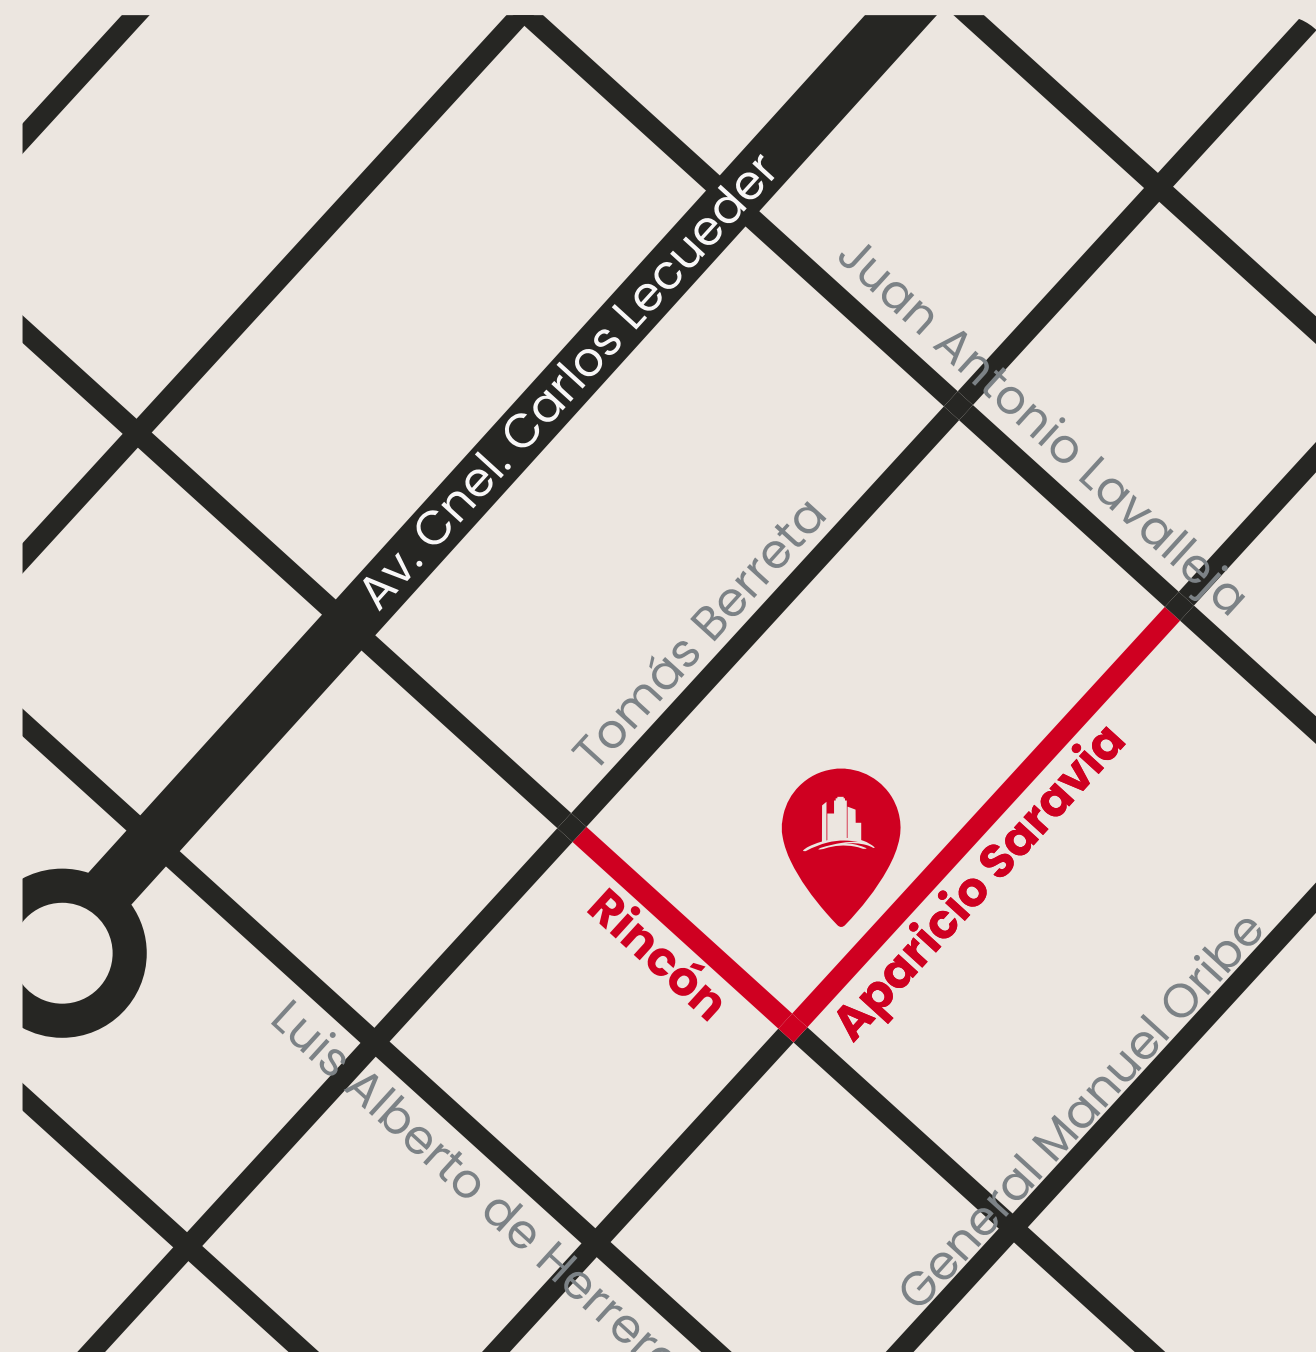

Aparicio Saravia 486



SCK 4658

TORO

PRECIO POR UNIDAD

Unidad 101	2 dormitorios	RESERVADO
Unidad 102	1 dormitorio	USD 90.000
Unidad 103	1 dormitorio	USD 88.000
Unidad 201	2 dormitorios	RESERVADO
Unidad 202	1 dormitorio	USD 98.000
Unidad 203	1 dormitorio	USD 95.000
Unidad 301	2 dormitorios	RESERVADO
Unidad 302	1 dormitorio	RESERVADO
Unidad 303	1 dormitorio	USD 97.000
Unidad 401	2 dormitorios	RESERVADO
Unidad 402	1 dormitorio	USD 105.000
Unidad 403	1 dormitorio	USD 100.000
Unidad 501	2 dormitorios	RESERVADO
Unidad 502	1 dormitorio	VENDIDO
Unidad 503	1 dormitorio	USD 102.000


PRECIO POR UNIDAD

Unidad 601	2 dormitorios	RESERVADO
Unidad 602	1 dormitorio	RESERVADO
Unidad 603	1 dormitorio	USD 105.000
Unidad 701	2 dormitorios	RESERVADO
Unidad 702	1 dormitorio	RESERVADO
Unidad 703	1 dormitorio	USD 109.000
Unidad 801	2 dormitorios	RESERVADO
Unidad 802	1 dormitorio	VENDIDO
Unidad 803	1 dormitorio	USD 112.000
Unidad 901	3 dormitorios	USD 180.000
Unidad 902	1 dormitorio	VENDIDO
Local Comercial		RESERVADO


PRECIO COCHERAS

Cochera 1	RESERVADO
Cochera 2	RESERVADO
Cochera 3	RESERVADO
Cochera 4	RESERVADO
Cochera 5	RESERVADO
Cochera 6	RESERVADO
Cochera 7	RESERVADO
Cochera 8	RESERVADO
Cochera 9	RESERVADO
Cochera 10	RESERVADO
Cochera 11	RESERVADO
Cochera 12	RESERVADO
Cochera 13	RESERVADO

TIPOLOGÍAS

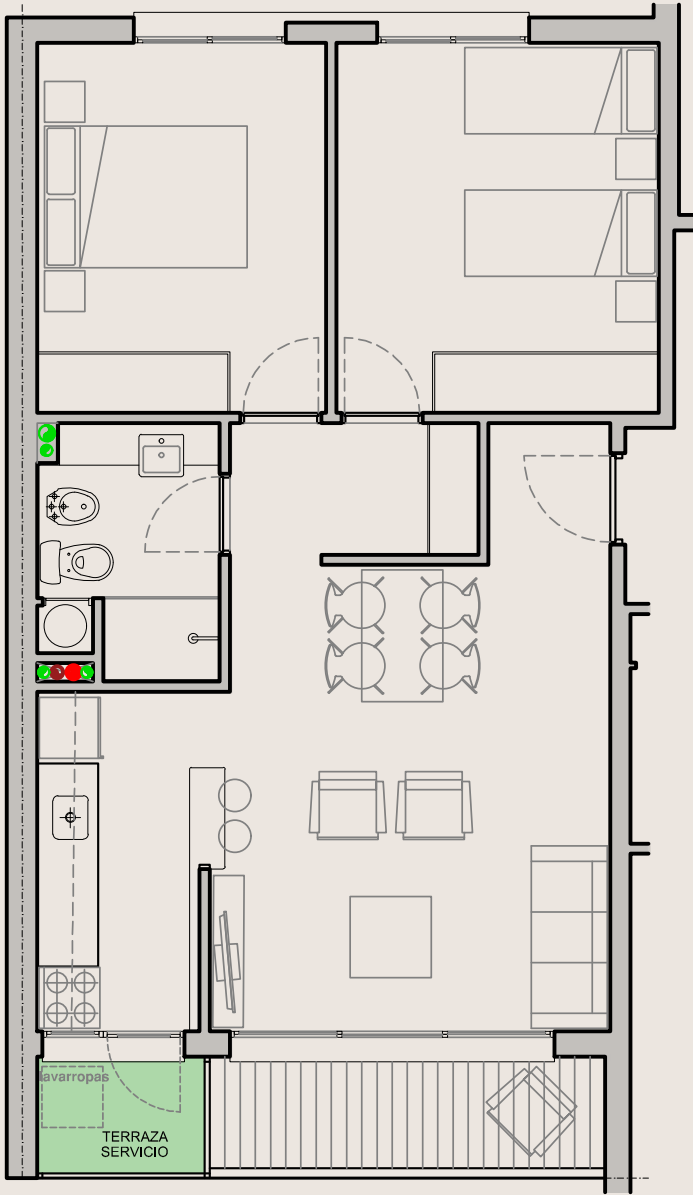


TIPOLOGÍA 2D - 101 a 801	
AREAS:	
TERRAZAS	6.90m2
APARTAMENTO	62.40m2
TOTAL	69.30m2

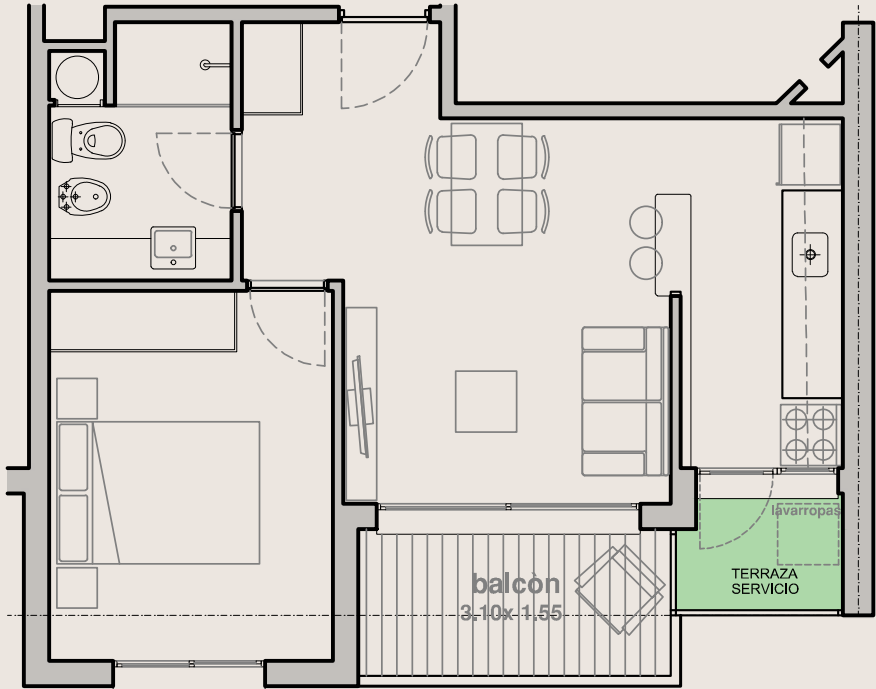


TIPOLOGÍA 1D - 102 a 802	
AREAS:	
TERRAZAS	7.00m2
APARTAMENTO	42.20m2
TOTAL	49.70m2


TIPOLOGÍAS

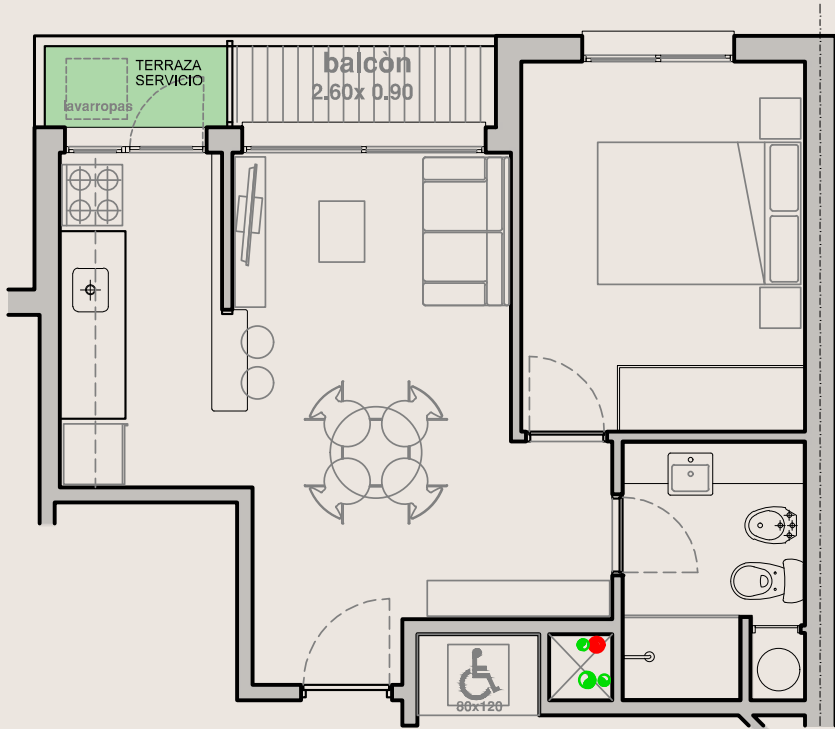



TIPOLOGÍA 1D - 103 a 903	
AREAS:	
TERRAZAS	4.00m2
APARTAMENTO	41.50m2
TOTAL	45.50m2

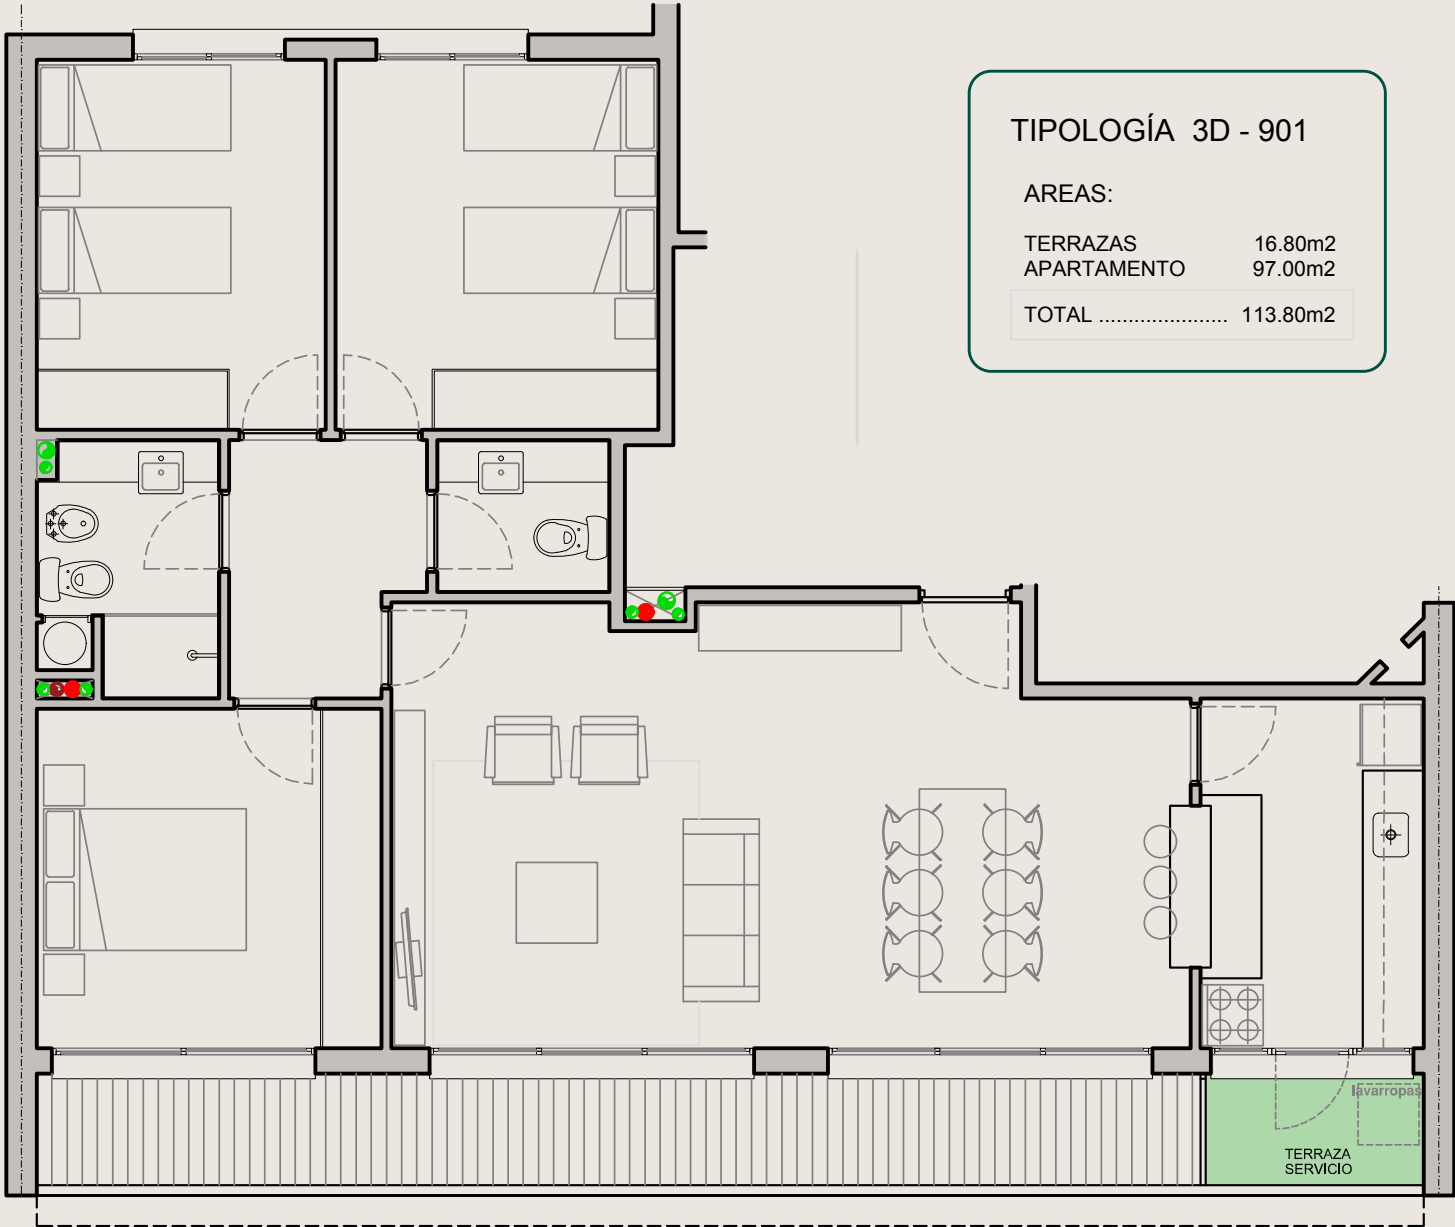


TIPOLOGÍA 3D - 901	
AREAS:	
TERRAZAS	16.80m2
APARTAMENTO	97.00m2
TOTAL	113.80m2

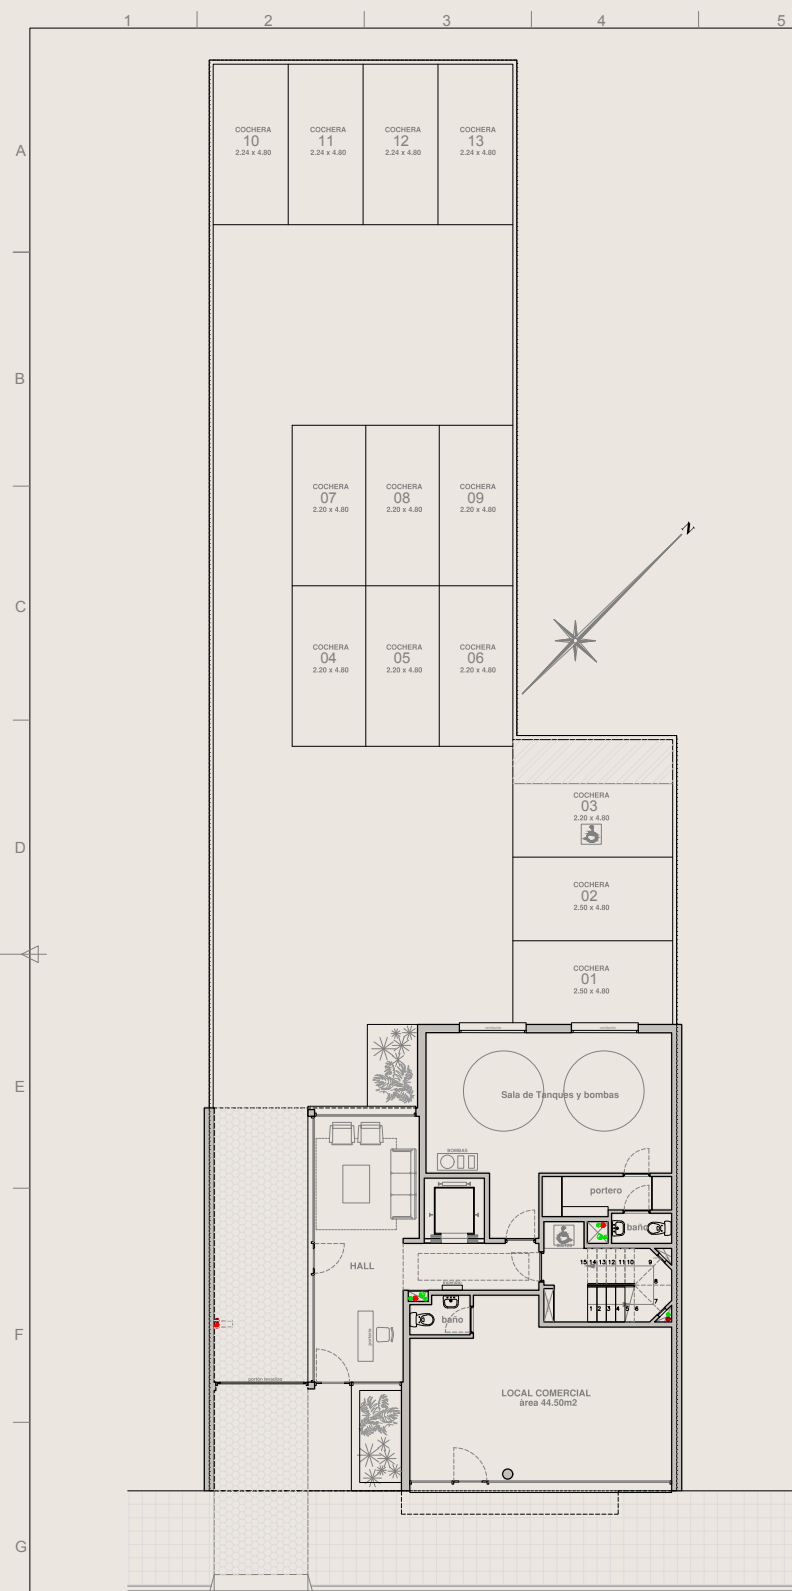


Albañilería | Planta Baja

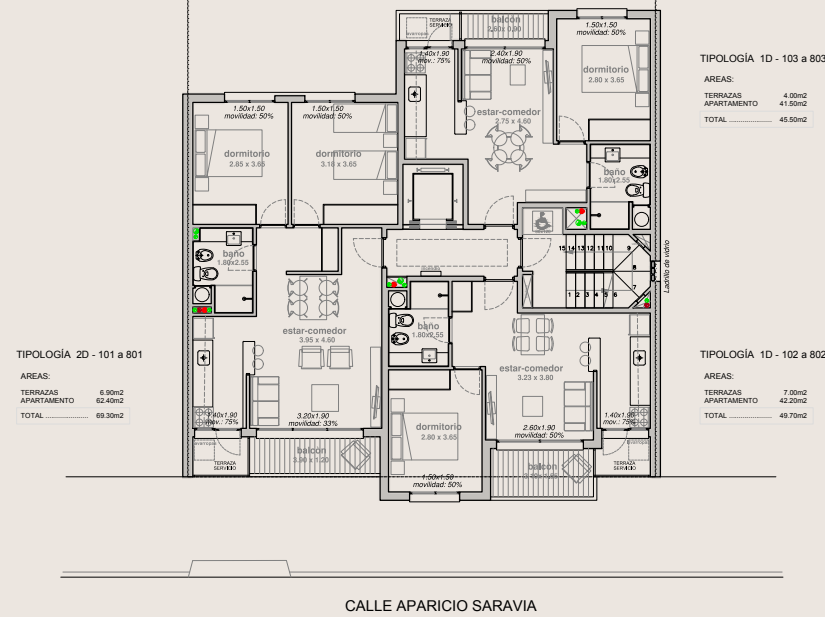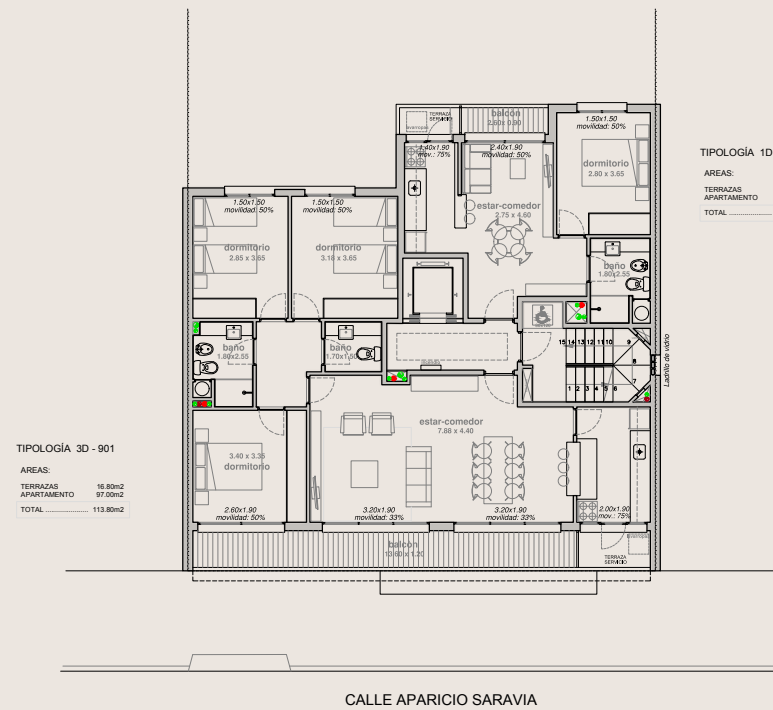Albañilería | Plantas Niveles 1 al 8
escala 1.100

Albañilería | Planta Niveles 9

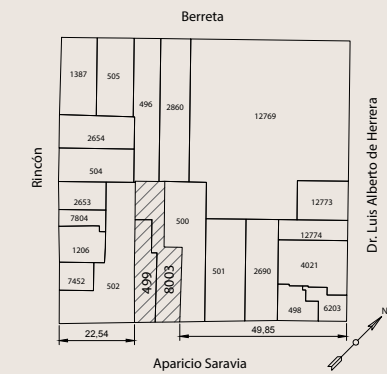

Planta de Ubicación

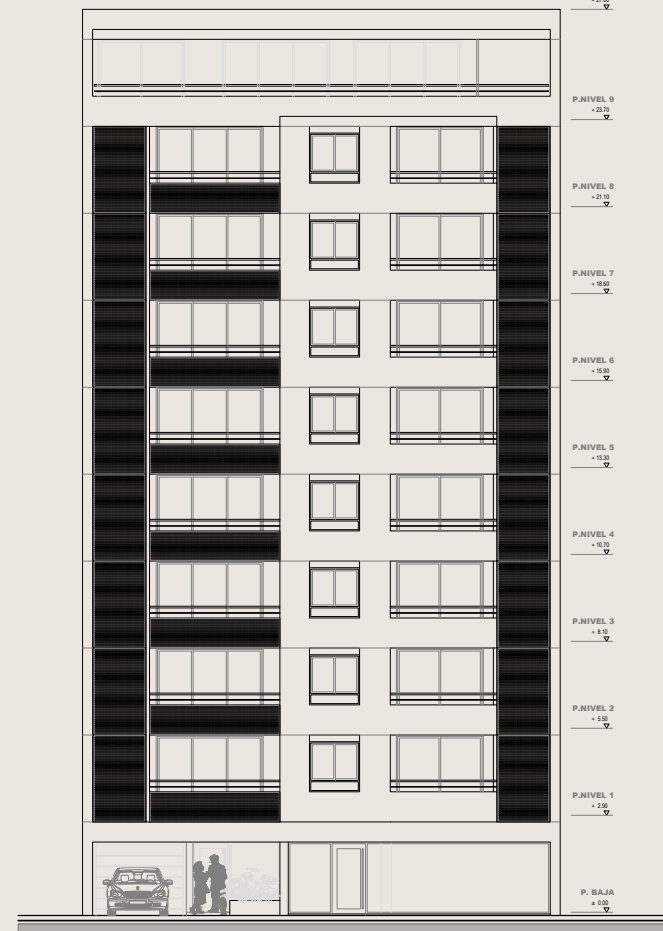

Albañilería | Fachada Calle Aparicio Saravia
escala 1.100

PROYECTO		TÍTULO		CONTENIDO		
PADRÓN N° 8003-499 Glosker Artigas		OBRA NUEVA ANTEPROYECTO		ALBAÑILERÍA PLANTAS Y FACHADAS		
DIBUJANTE	ARCHIVO	ESCALA	FECHA	NÚMERO	ANTECED.	SIGUE
RF	Opinio. padron-803-499.dwg	1:100	01 09 2025	A000		
ARQUITECTO		CONTRATISTA		PROPIETARIO		



**Cújo
Filipov**

ARQUITECTOS

TEL: 54-9 472 39378 - email: contacto@arquitectos-cujo.com
 website: www.arquitectos-cujo.com - 800-20 20 20 - 0 800 202020

FORMA DE PAGO

10% Boleto de reserva
40% Inicio de obra
50% 12 cuotas
4% Gastos de ocupación

**COMPRA SIN IMPUESTOS Y CON TODOS LOS
BENEFICIOS TRIBUTARIOS DE LA LEY 18.795
DE VIVIENDA DE INTERÉS SOCIAL**

FINANCIA BBVA

HASTA EN 10 AÑOS
Ver bases y condiciones en bbva.com.uy

DESCRIPCIÓN DE LA PROPUESTA

Se trata de la construcción de un edificio de viviendas en régimen de ANV, Ley N° 18.795, viviendas de interés social a del otorgamiento de exoneraciones tributarias.

Situado en pleno centro, calle Aparicio Saravia N° 486, Departamento de Artigas.

Consta de Planta baja y 9 niveles de apartamentos.

Planta Baja: Local comercial y 13 cocheras.

Niveles 1 al 8: 3 apartamentos por piso. 2 apartamentos de 1 dormitorio y 1 apartamento de 2 dormitorios.

Nivel 9: Al frente: apartamento de 3 dormitorios. Contrafrente: apartamento de 1 dormitorio.

Total apartamentos: 26 unidades. 17 apartamentos de 1 dormitorio + 8 apartamentos de 2 dormitorios + 1 apartamento de 3 dormitorios.

Total cocheras: 13 unidades.



COMODIDADES Y TERMINACIONES

- Balcón de aluminio y vidrio
- Previsión de instalación para equipos de Aire Acondicionado.
- Portero eléctrico sin visor.
- Muros interiores con enduido y pintura.
- Muros exteriores dobles con aislación térmica.
- En basamento revestimiento tipo fachada ventilada.
- Revestimientos cerámicos en baños y cocinas.
- Pisos de porcelanato.
- Zócalos de PU rígido.

ARTIGAS

EDIFICIO

GLOSKER

cujó – filipov arquitectos rivera 1278 – salto

- Baños: mesada de mármol, bache de sobreponer, grifería de bronce de calidad y aparatos sanitarios Ferrum. Mueble en mdf para termotanque.
- Aberturas de aluminio tipo serie Probb.
- Cortinas de enrollar de aluminio en dormitorios.
- Cocina: Placares bajo mesada y aéreo, grifería de calidad, mesada de granito y pileta de acero inoxidable.
- Portón automático de acceso a cocheras.



GLOSKER S.A.

EDIFICIO

Glosker Artigas



FINANCIA **BBVA**

☎ 099 732 460

TORO